


ARANŻACJA
PRZYKŁADOWA

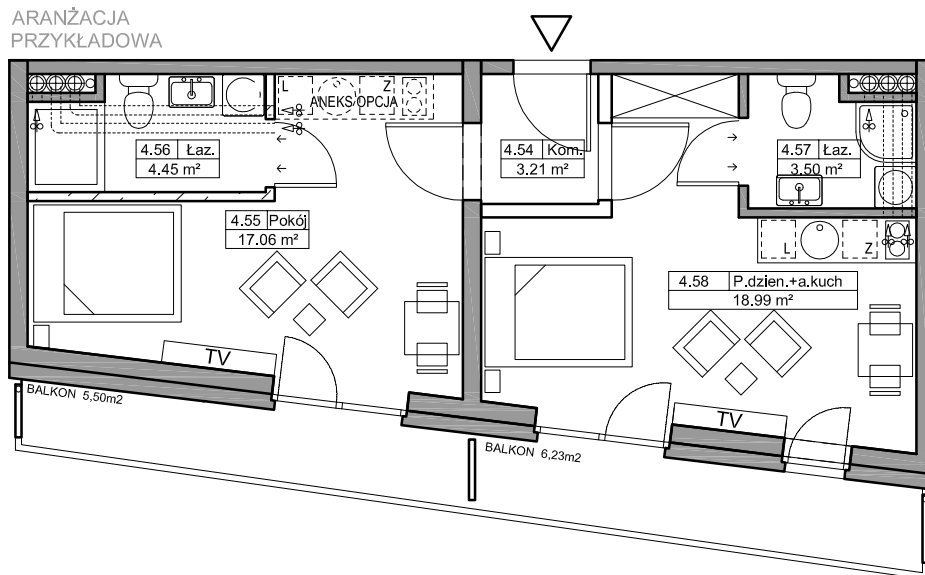

Mieszkanie B35

ADRES

Kołobrzeg ul. Bałtycka
DZ. NR 26, OBR.0010

KONDYGNACJA

IV Piętro

POWIERZCHNIA

47,21 m²


Skala 1:100

*Zgodnie z normą PN-ISO 9836:1997.

Do powierzchni wliczono m.in. powierzchnię pod ściankami działowymi nadającymi się do demontażu.

Zestawienie powierzchni* i pomieszczeń w mieszkaniu

NR	Nazwa	m ²
4.54	Komunikacja	3,21
4.55	Pokój	17,06
4.56	Łazienka	4,45
4.57	Łazienka	3,50
4.57	Pokój dzienny + aneks kuchenny	18,99
	Balkon	3,39
	Balkon	6,23

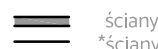

ściany

*ściany działowe nadające się do demontażu