


# B Baltic Marina Residence

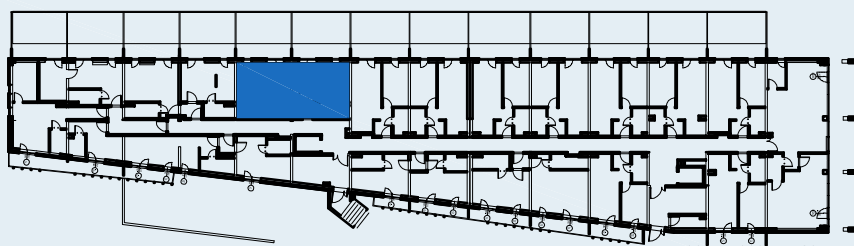

## Mieszkanie B4

### ADRES

Kołobrzeg ul. Bałtycka  
DZ. NR 26, OBR.0010

### KONDYGNACJA

Parter

### POWIERZCHNIA


60,54 m<sup>2</sup>

Skala 1:100

Zestawienie powierzchni\*  
i pomieszczeń w mieszkaniu

NR	Nazwa	m <sup>2</sup>
0.49	Komunikacja	3,53
0.50	Łazienka	4,87
0.51	Pokój	22,67
0.52	Pokój dzienny + aneks kuchenny	21,48
0.53	Łazienka	4,96
0.54	Komunikacja	3,03

Taras	27,10
Taras	25,70

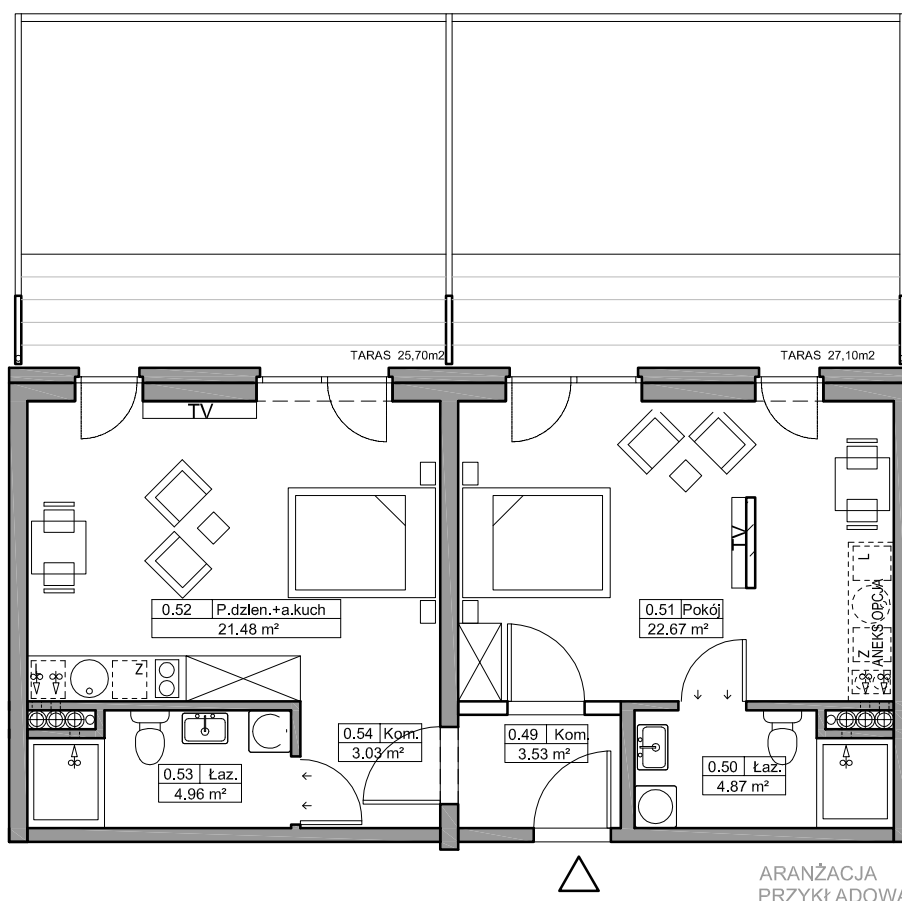

\*Zgodnie z normą PN-ISO 9836:1997.  
Do powierzchni wliczono m.in. powierzchnię pod  
ściankami działowymi nadającymi się do demontażu.

— ściany  
— ściany działowe nadające się do demontażu