


ARANŻACJA  
PRZYKŁADOWA

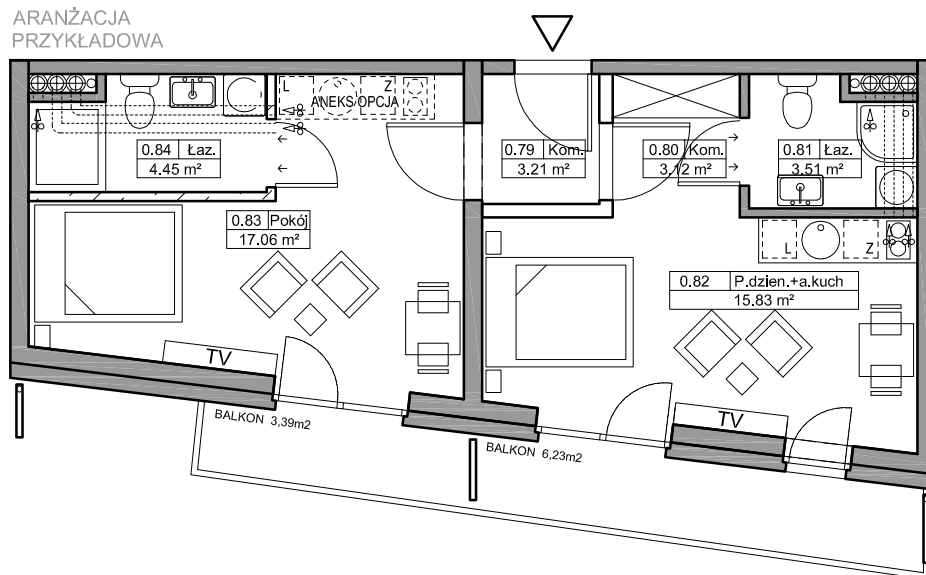

## Mieszkanie B7

### ADRES

Kołobrzeg ul. Bałtycka  
DZ. NR 26, OBR.0010

### KONDYGNACJA

Parter

### POWIERZCHNIA

47,18 m<sup>2</sup>

Skala 1:100

\*Zgodnie z normą PN-ISO 9836:1997.

Do powierzchni wliczono m.in. powierzchnię pod ściankami działowymi nadającymi się do demontażu.

### Zestawienie powierzchni\* i pomieszczeń w mieszkaniu

NR	Nazwa	m <sup>2</sup>
0.79	Komunikacja	3,21
0.80	Komunikacja	3,12
0.81	Łazienka	3,51
0.82	Pokój dzienny + aneks kuchenny	15,83
0.83	Pokój	17,06
0.84	Łazienka	4,45
	Balkon	3,39
	Balkon	6,23

== ściany

== ściany działowe nadające się do demontażu