

Mieszkanie A1

ADRES

Kołobrzeg ul. Bałtycka

DZ. NR 26, OBR.0010

KONDYGNACJA

Parter

POWIERZCHNIA

42,00 m²


Skala 1:100

Zestawienie powierzchni*
i pomieszczeń w mieszkaniu

NR	Nazwa	m ²
0.37	Komunikacja	2,80
0.38	Łazienka	4,20
0.39	Pokój	11,89
0.40	Pokój dzienny + aneks kuchenny	23,11

Balkon 8,41

ARANŻACJA PRZYKŁADOWA

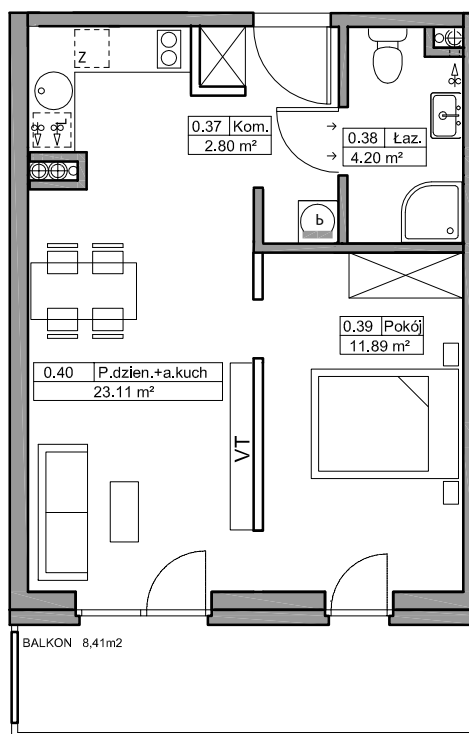

*Zgodnie z normą PN-ISO 9836:1997.
Do powierzchni wliczono m.in. powierzchnię pod
ściankami działowymi nadającymi się do demontażu.

— ściany
— ściany działowe nadające się do demontażu