


B Baltic Marina Residence

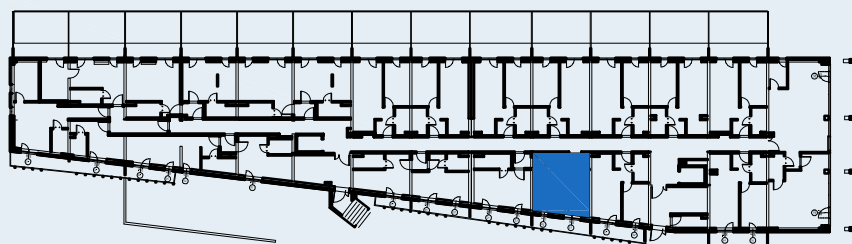

Mieszkanie A10

ADRES

Kołobrzeg ul. Bałtycka
DZ. NR 26, OBR.0010

KONDYGNACJA

I Piętro

POWIERZCHNIA

33,51 m²


Skala 1:100

Zestawienie powierzchni*
i pomieszczeń w mieszkaniu

NR	Nazwa	m ²
1.38	Komunikacja	3,02
1.39	Pokój dzienny + aneks kuchenny	18,36
1.40	Pokój	8,42
1.41	Łazienka	3,71

Balkon 7,75

ARANŻACJA
PRZYKŁADOWA

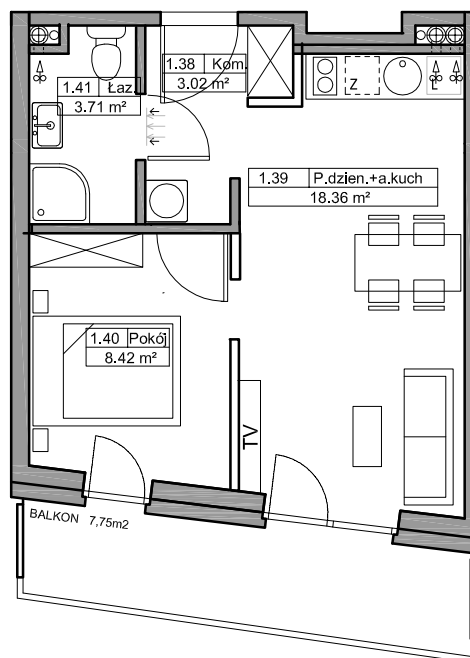

*Zgodnie z normą PN-ISO 9836:1997.
Do powierzchni wliczono m.in. powierzchnię pod
ściankami działowymi nadającymi się do demontażu.

— ściany
— *ściany działowe nadające się do demontażu