

Mieszkanie A12

ADRES

Kołobrzeg ul. Bałtycka
DZ. NR 26, OBR.0010

KONDYGNACJA

I Piętro

POWIERZCHNIA


41,46 m²

Skala 1:100

Zestawienie powierzchni*
i pomieszczeń w mieszkaniu

NR	Nazwa	m ²
1.27	Komunikacja	2,80
1.28	Pokój dzienny + aneks kuchenny	22,90
1.29	Pokój	11,69
1.30	Łazienka	4,07

Balkon 5,62

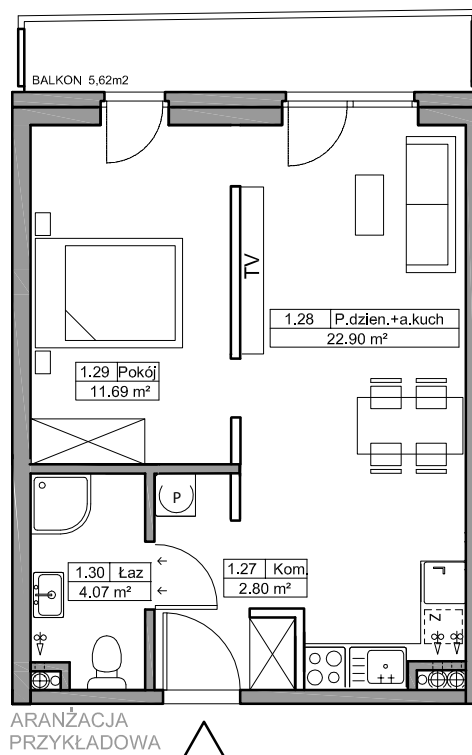

*Zgodnie z normą PN-ISO 9836:1997.
Do powierzchni wliczono m.in. powierzchnię pod ściankami działowymi nadającymi się do demontażu.

— ściany
— *ściany działowe nadające się do demontażu