


B Baltic Marina Residence

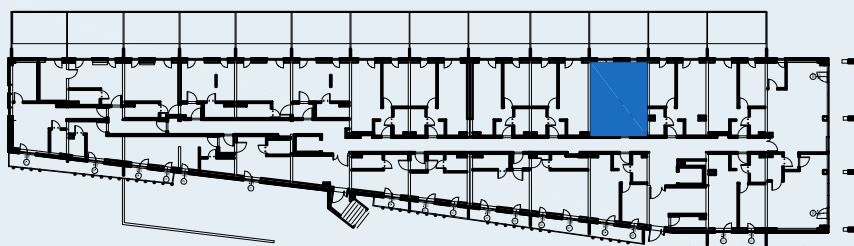

Mieszkanie A13

ADRES

Kołobrzeg ul. Bałtycka

DZ. NR 26, OBR.0010

KONDYGNACJA

I Piętro

POWIERZCHNIA


41,46 m²

Skala 1:100

Zestawienie powierzchni*
i pomieszczeń w mieszkaniu

NR	Nazwa	m ²
1.23	Komunikacja	3,02
1.24	Łazienka	4,07
1.25	Pokój	11,69
1.26	Pokój dzienny + aneks kuchenny	22,68

Balkon 6,17

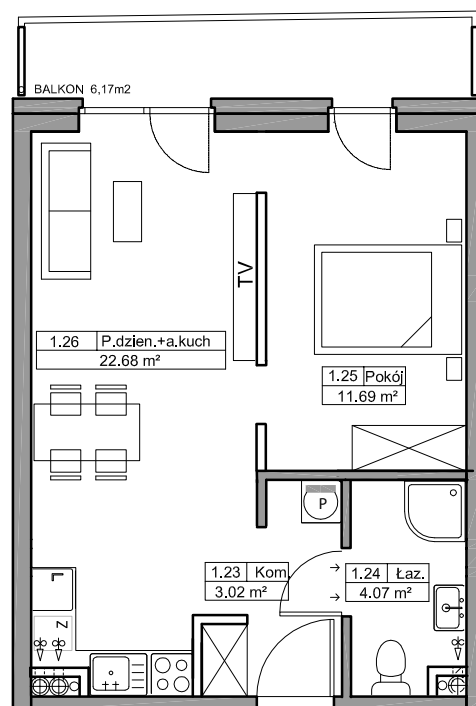

ARANŻACJA
PRZYKŁADOWA

*Zgodnie z normą PN-ISO 9836:1997.
Do powierzchni wliczono m.in. powierzchnię pod
ściankami działowymi nadającymi się do demontażu.

— ściany
— *ściany działowe nadające się do demontażu