


B Baltic Marina Residence

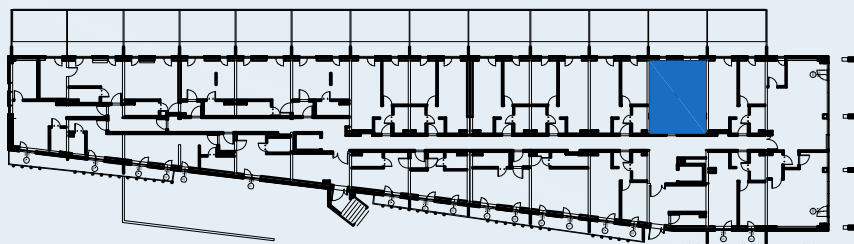

Mieszkanie A14

ADRES

Kołobrzeg ul. Bałtycka

DZ. NR 26, OBR.0010

KONDYGNACJA

I Piętro


POWIERZCHNIA

41,27 m²

Skala 1:100

Zestawienie powierzchni*
i pomieszczeń w mieszkaniu

NR	Nazwa	m ²
1.19	Komunikacja	3,21
1.20	Pokój dzienny + aneks kuchenny	22,28
1.21	Pokój	11,75
1.22	Łazienka	4,03
	Balkon	6,65

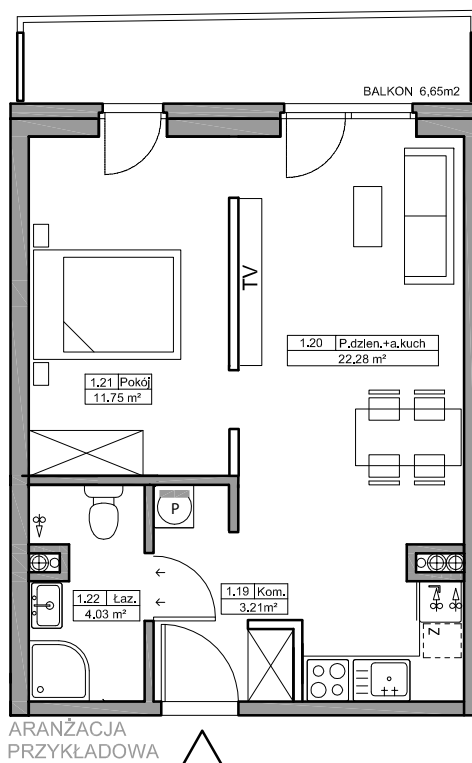

*Zgodnie z normą PN-ISO 9836:1997.

Do powierzchni wliczono m.in. powierzchnię pod ściankami działowymi nadającymi się do demontażu.

— ściany
— *ściany działowe nadające się do demontażu