

Mieszkanie A15

ADRES

Kołobrzeg ul. Bałtycka
DZ. NR 26, OBR.0010

KONDYGNACJA

I Piętro


POWIERZCHNIA

40,98 m²

Skala 1:100

Zestawienie powierzchni*
i pomieszczeń w mieszkaniu

NR	Nazwa	m ²
1.15	Komunikacja	3,09
1.16	Łazienka	4,10
1.17	Pokój	11,75
1.18	Pokój dzienny + aneks kuchenny	22,04
	Balkon	7,19

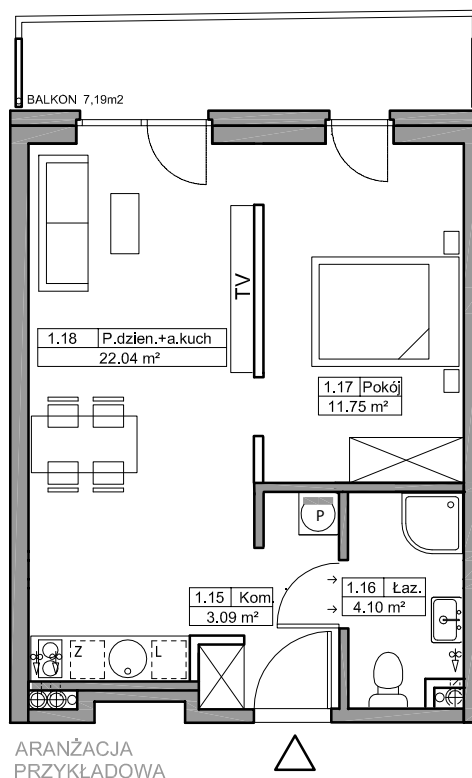

*Zgodnie z normą PN-ISO 9836:1997.
Do powierzchni wliczono m.in. powierzchnię pod ściankami działowymi nadającymi się do demontażu.

— ściany
— ściany działowe nadające się do demontażu