

Mieszkanie A17

ADRES

Kołobrzeg ul. Bałtycka
DZ. NR 26, OBR.0010

KONDYGNACJA

I Piętro


POWIERZCHNIA

46,63 m²

Skala 1:100

Zestawienie powierzchni*
i pomieszczeń w mieszkaniu

NR	Nazwa	m ²
1.07	Komunikacja	2,80
1.08	Łazienka	4,16
1.09	Pokój	11,89
1.10	Pokój dzienny + aneks kuchenny	27,78
	Balkon	21,72

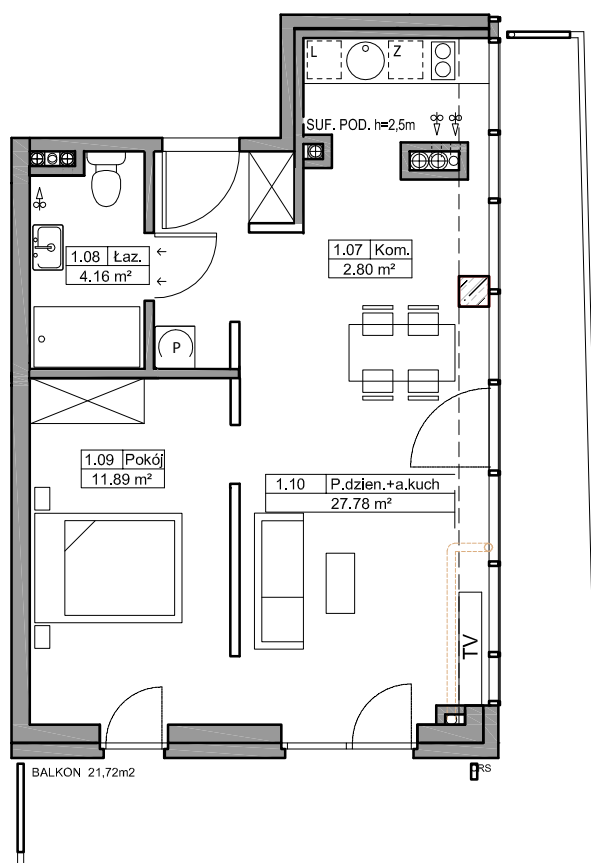

*Zgodnie z normą PN-ISO 9836:1997.
Do powierzchni wliczono m.in. powierzchnię pod
ściankami działowymi nadającymi się do demontażu.

— ściany
— *ściany działowe nadające się do demontażu