

# Mieszkanie A2

**ADRES**

Kołobrzeg ul. Bałtycka  
DZ. NR 26, OBR.0010

**KONDYGNACJA**

Parter

**POWIERZCHNIA**

38,16 m<sup>2</sup>


Skala 1:100

Zestawienie powierzchni\*  
i pomieszczeń w mieszkaniu

NR	Nazwa	m <sup>2</sup>
0.31	Komunikacja	3,02
0.32	Łazienka	4,16
0.33	Pokój	10,53
0.34	Pokój dzienny + aneks kuchenny	20,45

Balkon 7,86

ARANŻACJA  
PRZYKŁADOWA

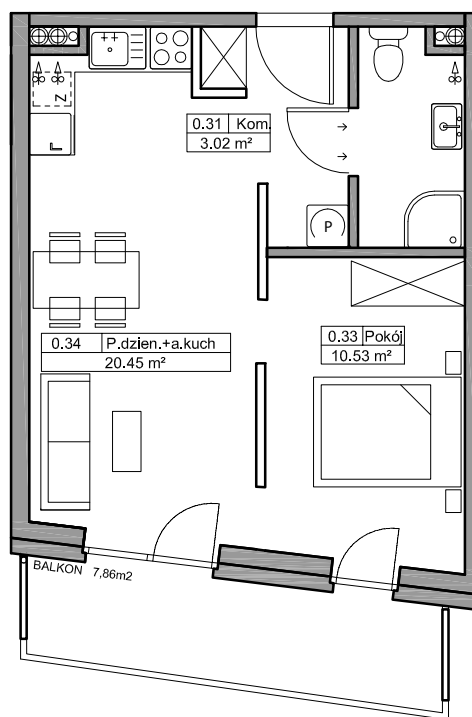

\*Zgodnie z normą PN-ISO 9836:1997.  
Do powierzchni wliczono m.in. powierzchnię pod ściankami działowymi nadającymi się do demontażu.

— ściany  
— ściany działowe nadające się do demontażu