

## Mieszkanie A20

### ADRES

Kołobrzeg ul. Bałtycka  
DZ. NR 26, OBR.0010

### KONDYGNACJA

II Piętro

### POWIERZCHNIA

33,51 m<sup>2</sup>


Skala 1:100

Zestawienie powierzchni\*  
i pomieszczeń w mieszkaniu

NR	Nazwa	m <sup>2</sup>
2.47	Komunikacja	3,02
2.48	Łazienka	3,71
2.49	Pokój	8,42
2.50	Pokój dzienny + aneks kuchenny	18,36

Balkon 7,75

ARANŻACJA  
PRZYKŁADOWA

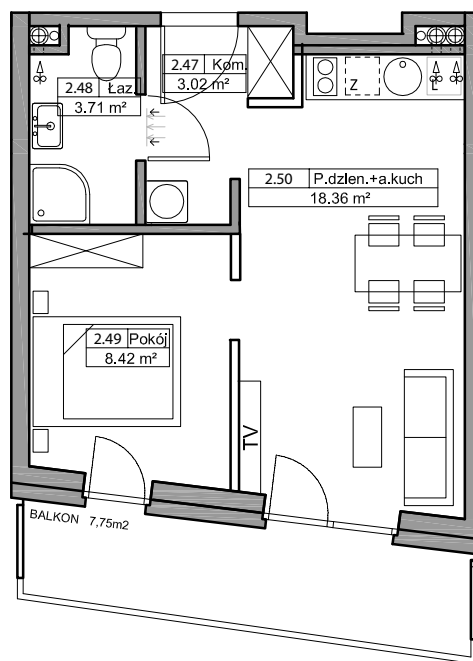

\*Zgodnie z normą PN-ISO 9836:1997.  
Do powierzchni wliczono m.in. powierzchnię pod  
ściankami działowymi nadającymi się do demontażu.

— ściany  
— \*ściany działowe nadające się do demontażu