


# B Baltic Marina Residence

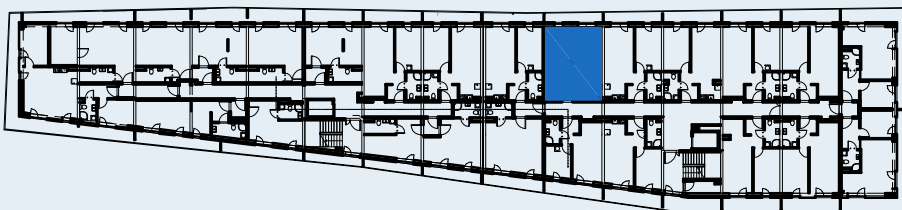

## Mieszkanie A22

### ADRES

Kołobrzeg ul. Bałtycka  
DZ. NR 26, OBR.0010

### KONDYGNACJA

II Piętro

### POWIERZCHNIA


41,46 m<sup>2</sup>

Skala 1:100

Zestawienie powierzchni\*  
i pomieszczeń w mieszkaniu

NR	Nazwa	m <sup>2</sup>
2.36	Komunikacja	2,80
2.37	Pokój dzienny + aneks kuchenny	22,90
2.38	Pokój	11,69
2.39	Łazienka	4,07

Balkon 5,62

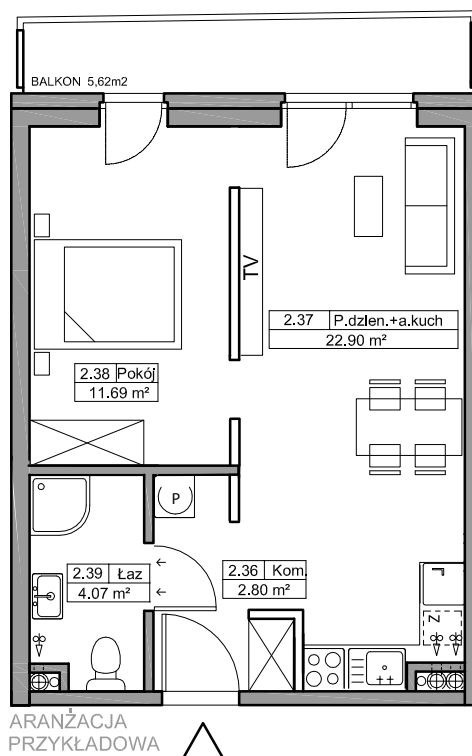

\*Zgodnie z normą PN-ISO 9836:1997.  
Do powierzchni wliczono m.in. powierzchnię pod ściankami działowymi nadającymi się do demontażu.

— ściany  
— \*ściany działowe nadające się do demontażu