

## Mieszkanie A29

### ADRES

Kołobrzeg ul. Bałtycka  
DZ. NR 26, OBR.0010

### KONDYGNACJA

II Piętro

### POWIERZCHNIA

42,00 m<sup>2</sup>


Skala 1:100

Zestawienie powierzchni\*  
i pomieszczeń w mieszkaniu

| NR   | Nazwa                             | m <sup>2</sup> |
|------|-----------------------------------|----------------|
| 2.03 | Komunikacja                       | 2,80           |
| 2.04 | Łazienka                          | 4,20           |
| 2.05 | Pokój                             | 11,89          |
| 2.06 | Pokój dzienny<br>+ aneks kuchenny | 23,11          |

Balkon 8,41

### ARANŻACJA PRZYKŁADOWA

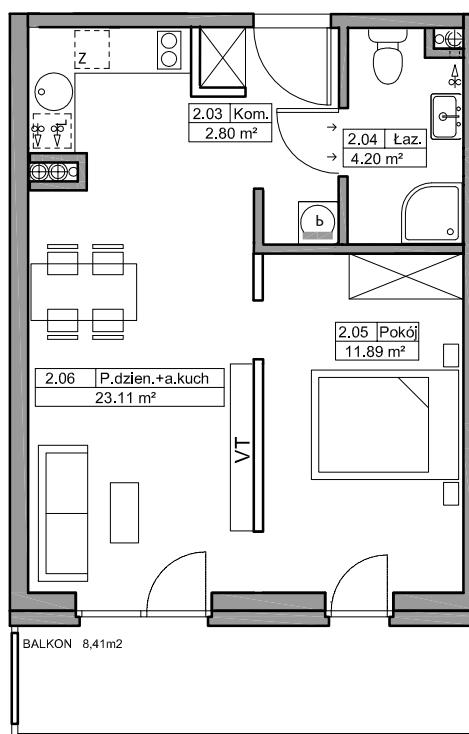

\*Zgodnie z normą PN-ISO 9836:1997.  
Do powierzchni wliczono m.in. powierzchnię pod  
ściankami działowymi nadającymi się do demontażu.

— ściany  
— \*ściany działowe nadające się do demontażu