


B Baltic Marina Residence

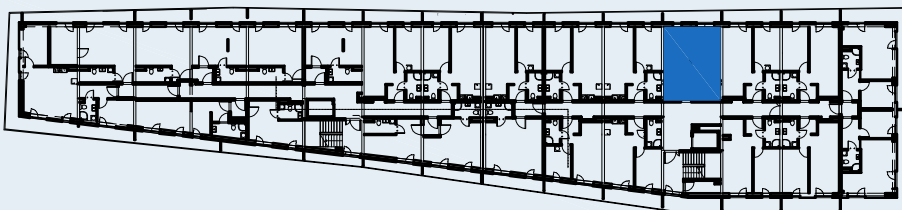

Mieszkanie A35

ADRES

Kołobrzeg ul. Bałtycka

DZ. NR 26, OBR.0010

KONDYGNACJA

III Piętro


POWIERZCHNIA

41,27 m²

Skala 1:100

Zestawienie powierzchni*
i pomieszczeń w mieszkaniu

NR	Nazwa	m ²
3.28	Komunikacja	3,21
3.29	Pokój dzienny + aneks kuchenny	22,28
3.30	Pokój	11,75
3.31	Łazienka	4,03
	Balkon	6,65

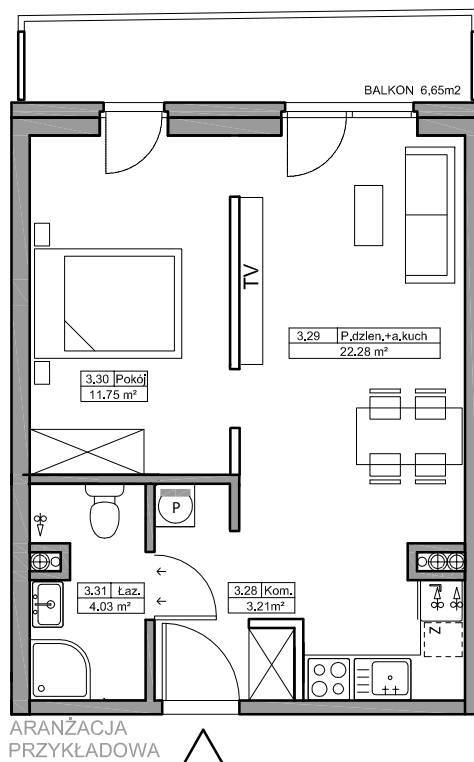

*Zgodnie z normą PN-ISO 9836:1997.
Do powierzchni wliczono m.in. powierzchnię pod
ściankami działowymi nadającymi się do demontażu.

— ściany
— *ściany działowe nadające się do demontażu