


# B Baltic Marina Residence

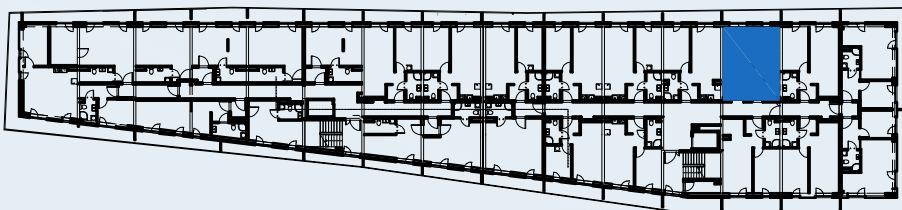

## Mieszkanie A36

### ADRES

Kołobrzeg ul. Bałtycka

DZ. NR 26, OBR.0010

### KONDYGNACJA

III Piętro


### POWIERZCHNIA

40,98 m<sup>2</sup>

Skala 1:100

Zestawienie powierzchni\*  
i pomieszczeń w mieszkaniu

NR	Nazwa	m <sup>2</sup>
3.24	Komunikacja	3,09
3.25	Łazienka	4,10
3.26	Pokój	11,75
3.27	Pokój dzienny + aneks kuchenny	22,04
	Balkon	7,19

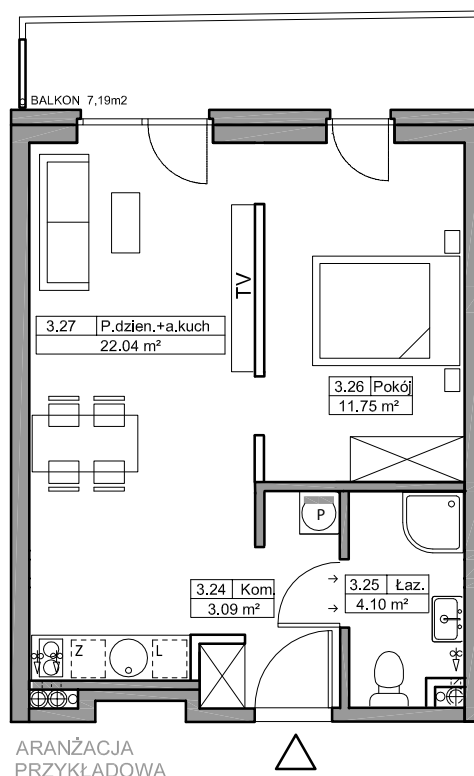

\*Zgodnie z normą PN-ISO 9836:1997.  
Do powierzchni wliczono m.in. powierzchnię pod  
ściankami działowymi nadającymi się do demontażu.

— ściany  
- - - \*ściany działowe nadające się do demontażu