

## Mieszkanie A39

### ADRES

Kołobrzeg ul. Bałtycka  
DZ. NR 26, OBR.0010

### KONDYGNACJA

III Piętro

### POWIERZCHNIA


41,53 m<sup>2</sup>

Skala 1:100

Zestawienie powierzchni\*  
i pomieszczeń w mieszkaniu

NR	Nazwa	m <sup>2</sup>
3.07	Komunikacja	2,80
3.08	Łazienka	4,19
3.09	Pokój	11,89
3.10	Pokój dzienny + aneks kuchenny	22,65

Balkon 8,40

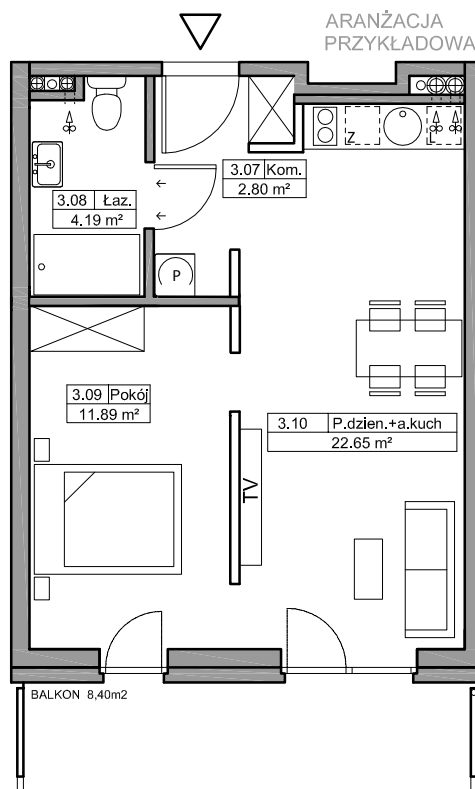

\*Zgodnie z normą PN-ISO 9836:1997.  
Do powierzchni wliczono m.in. powierzchnię pod  
ściankami działowymi nadającymi się do demontażu.

— ściany  
— \*ściany działowe nadające się do demontażu