

Mieszkanie A41

ADRES

Kołobrzeg ul. Bałtycka

DZ. NR 26, OBR.0010

KONDYGNACJA

IV Piętro

POWIERZCHNIA

38,16 m²


Skala 1:100

Zestawienie powierzchni*
i pomieszczeń w mieszkaniu

NR	Nazwa	m ²
4.49	Komunikacja	3,02
4.50	Pokój dzienny + aneks kuchenny	20,45
4.51	Pokój	10,53
4.52	Łazienka	4,16

Balkon 8,49

ARANŻACJA PRZYKŁADOWA

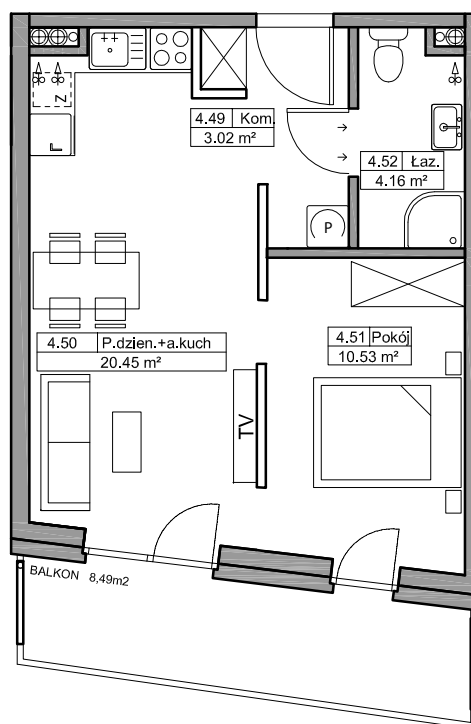

*Zgodnie z normą PN-ISO 9836:1997.
Do powierzchni wliczono m.in. powierzchnię pod
ściankami działowymi nadającymi się do demontażu.

— ściany
— *ściany działowe nadające się do demontażu