


B Baltic Marina Residence

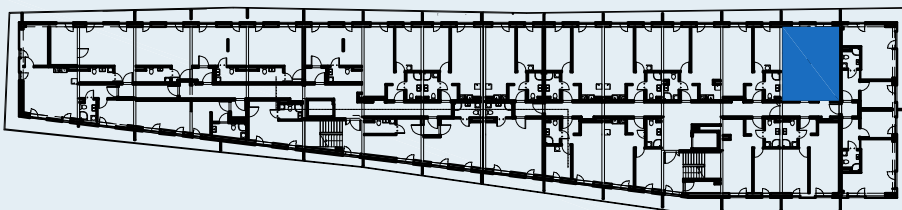

Mieszkanie A46

ADRES

Kołobrzeg ul. Bałtycka
DZ. NR 26, OBR.0010

KONDYGNACJA

IV Piętro


POWIERZCHNIA

40,90 m²

Skala 1:100

Zestawienie powierzchni*
i pomieszczeń w mieszkaniu

NR	Nazwa	m ²
4.20	Komunikacja	2.80
4.21	Pokój dzienny + aneks kuchenny	22,25
4.22	Pokój	11,75
4.23	Łazienka	4,10
	Balkon	7,62

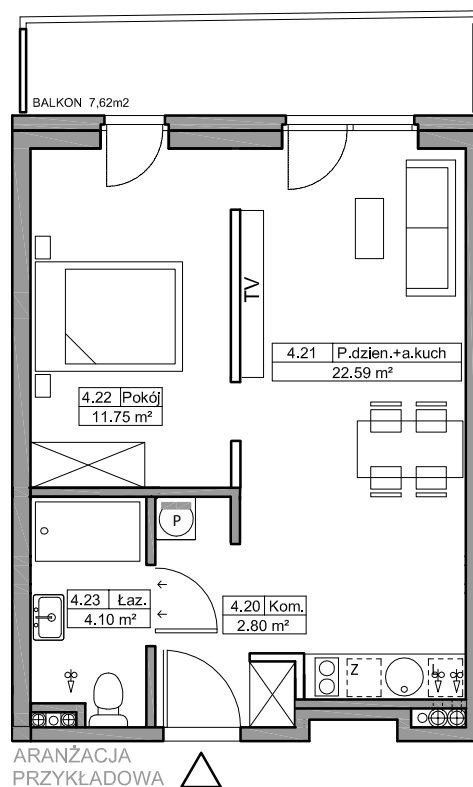

ARANŻACJA
PRZYKŁADOWA

*Zgodnie z normą PN-ISO 9836:1997.
Do powierzchni wliczono m.in. powierzchnię pod
ściankami działowymi nadającymi się do demontażu.

— ściany
— *ściany działowe nadające się do demontażu