


B Baltic Marina Residence

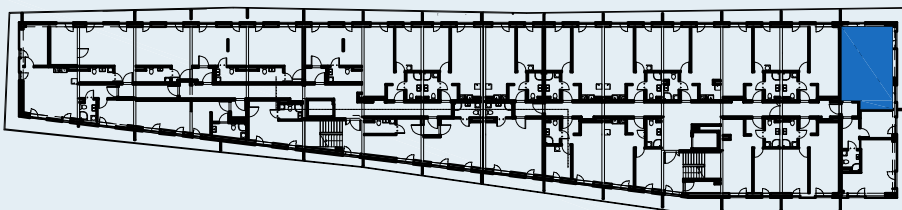

Mieszkanie A47

ADRES

Kołobrzeg ul. Bałtycka

DZ. NR 26, OBR.0010

KONDYGNACJA

IV Piętro


POWIERZCHNIA

40,13 m²

Skala 1:100

Zestawienie powierzchni*
i pomieszczeń w mieszkaniu

NR	Nazwa	m ²
4.16	Komunikacja	5,86
4.17	Łazienka	3,40
4.18	Pokój dzienny + aneks kuchenny	21,92
4.19	Pokój dzienny	8,95
	Balkon	18,29

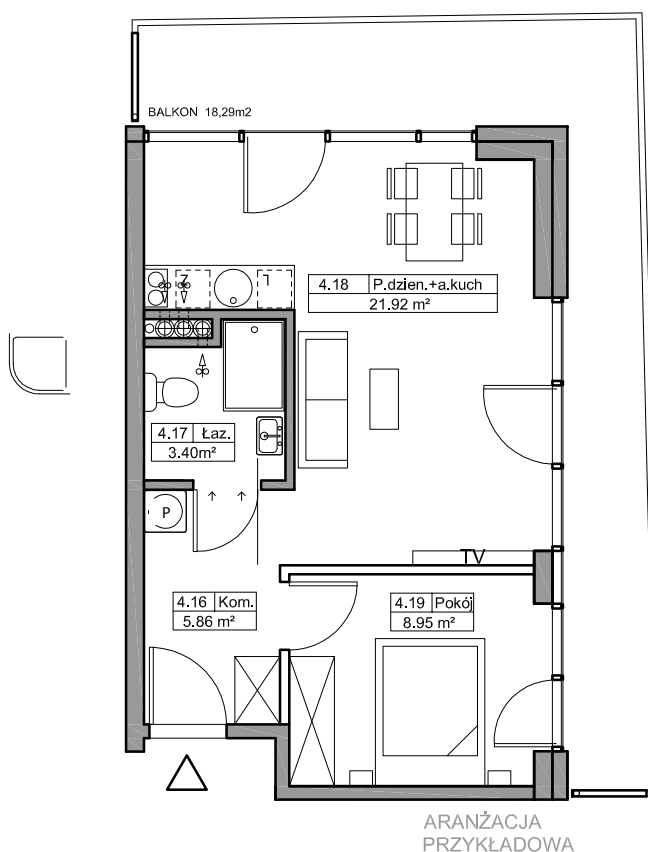

*Zgodnie z normą PN-ISO 9836:1997.
Do powierzchni wliczono m.in. powierzchnię pod
ściankami działowymi nadającymi się do demontażu.

— ściany
— *ściany działowe nadające się do demontażu