

Mieszkanie A48

ADRES

Kołobrzeg ul. Bałtycka

DZ. NR 26, OBR.0010

KONDYGNACJA

IV Piętro

POWIERZCHNIA


40,13 m²

Skala 1:100

Zestawienie powierzchni*
i pomieszczeń w mieszkaniu

NR	Nazwa	m ²
4.12	Komunikacja	5,86
4.13	Łazienka	3,40
4.14	Pokój dzienny + aneks kuchenny	21,92
4.15	Pokój dzienny	8,95
	Balkon	21,28

ARANŻACJA PRZYKŁADOWA

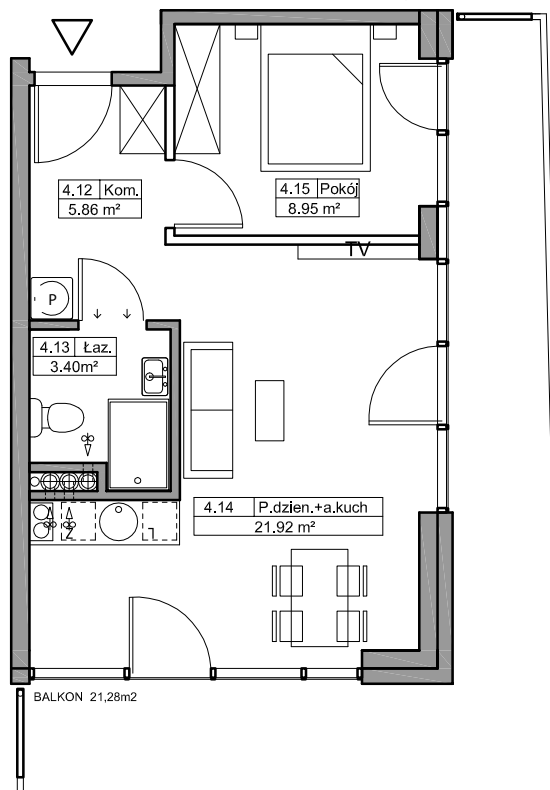

*Zgodnie z normą PN-ISO 9836:1997.

Do powierzchni wliczono m.in. powierzchnię pod ściankami działowymi nadającymi się do demontażu.

— ściany
— *ściany działowe nadające się do demontażu