


B Baltic Marina Residence

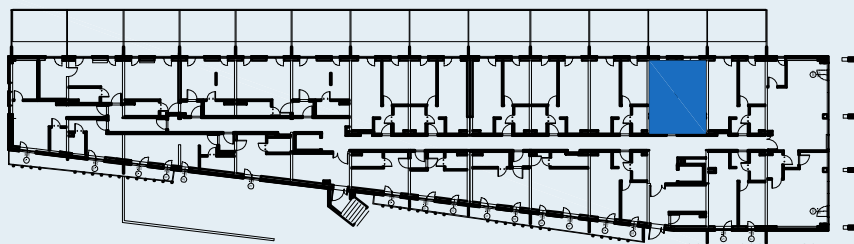

Mieszkanie A7

ADRES

Kołobrzeg ul. Bałtycka
DZ. NR 26, OBR.0010

KONDYGNACJA

Parter


POWIERZCHNIA

41,27 m²

Skala 1:100

Zestawienie powierzchni*
i pomieszczeń w mieszkaniu

NR	Nazwa	m ²
0.09	Komunikacja	3,21
0.10	Łazienka	4,03
0.11	Pokój dzienny + aneks kuchenny	22,28
0.12	Pokój	11,78
	Taras	27,10

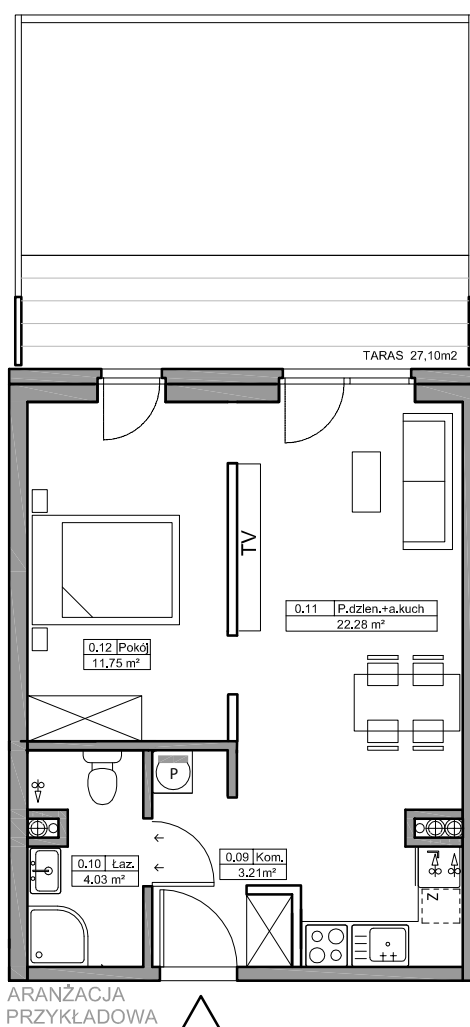

*Zgodnie z normą PN-ISO 9836:1997.
Do powierzchni wliczono m.in. powierzchnię pod
ściankami działowymi nadającymi się do demontażu.

— ściany
— *ściany działowe nadające się do demontażu