


B Baltic Marina Residence

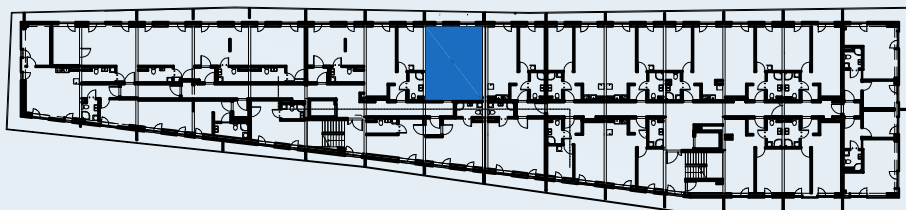

Mieszkanie B20

ADRES

Kołobrzeg ul. Bałtycka

DZ. NR 26, OBR.0010

KONDYGNACJA

II Piętro


POWIERZCHNIA

41,47 m²

Skala 1:100

Zestawienie powierzchni*
i pomieszczeń w mieszkaniu

| NR | Nazwa | m ² |
|------|-----------------------------------|----------------|
| 2.62 | Komunikacja | 3,02 |
| 2.63 | Pokój dzienny + aneks kuchenny | 22,78 |
| 2.64 | Pokój | 11,63 |
| 2.65 | Łazienka | 4,04 |
| | Balkon | 6,14 |

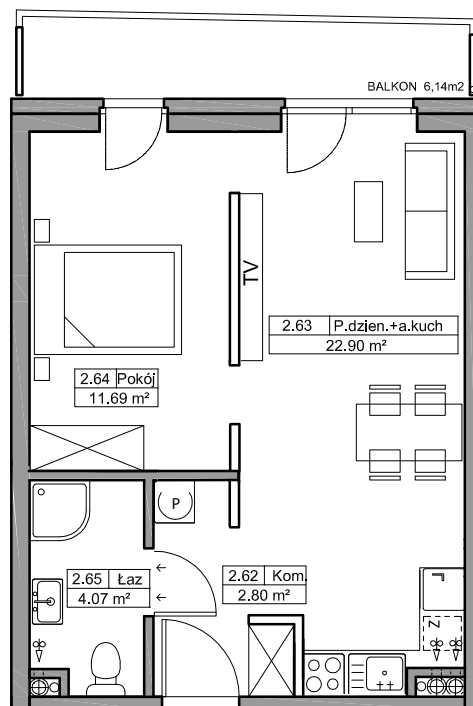

ARANŻACJA
PRZYKŁADOWA



*Zgodnie z normą PN-ISO 9836:1997.
Do powierzchni wliczono m.in. powierzchnię pod
ściankami działowymi nadającymi się do demontażu.

== ściany
== *ściany działowe nadające się do demontażu