
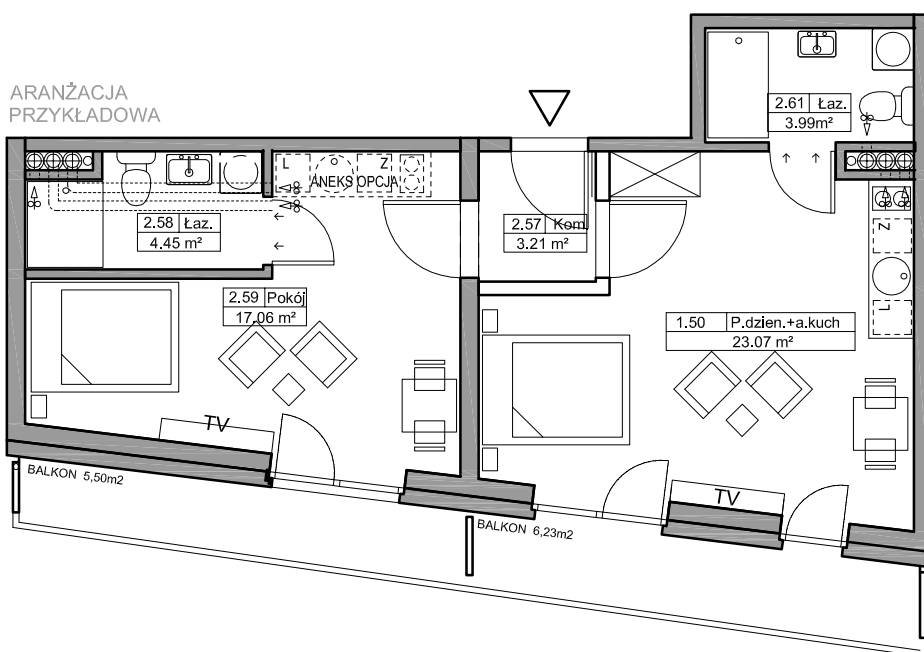


# B Baltic Marina Residence

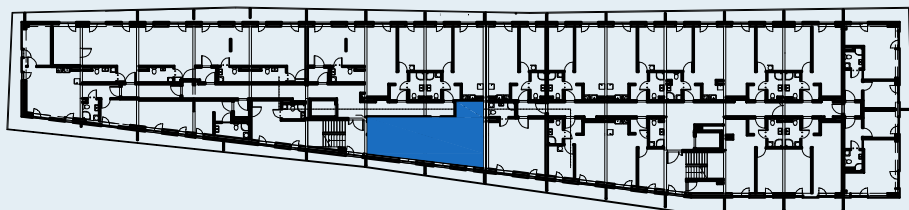

## Mieszkanie B21

### ADRES

Kołobrzeg ul. Bałtycka  
DZ. NR 26, OBR.0010

### KONDYGNACJA

II Piętro

### POWIERZCHNIA

51,78 m<sup>2</sup>

Skala 1:100

\*Zgodnie z normą PN-ISO 9836:1997.

Do powierzchni wliczono m.in. powierzchnię pod ściankami działowymi nadającymi się do demontażu.

### Zestawienie powierzchni\* i pomieszczeń w mieszkaniu

NR	Nazwa	m <sup>2</sup>
2.57	Komunikacja	3,21
2.58	Łazienka	3,99
2.59	Pokój dzienny + aneks kuchenny	23,07
2.60	Pokój	17,06
2.61	Łazienka	4,45
	Balkon	5,50
	Balkon	6,23

— ściany  
— ściany działowe nadające się do demontażu