


# B Baltic Marina Residence

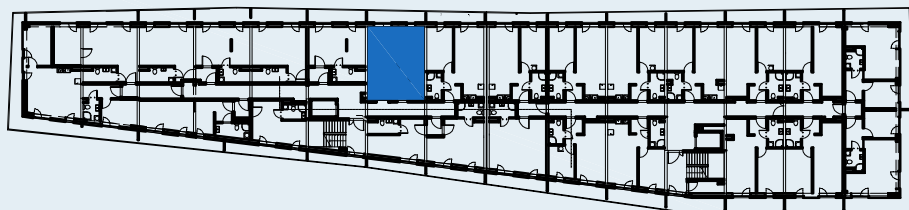

## Mieszkanie B26

### ADRES

Kołobrzeg ul. Bałtycka

DZ. NR 26, OBR.0010

### KONDYGNACJA

III Piętro


### POWIERZCHNIA

40,92 m<sup>2</sup>

Skala 1:100

Zestawienie powierzchni\*  
i pomieszczeń w mieszkaniu

NR	Nazwa	m <sup>2</sup>
3.66	Komunikacja	3,02
3.67	Łazienka	4,04
3.68	Pokój	11,63
3.69	Pokój dzienny + aneks kuchenny	22,23
	Balkon	6,82

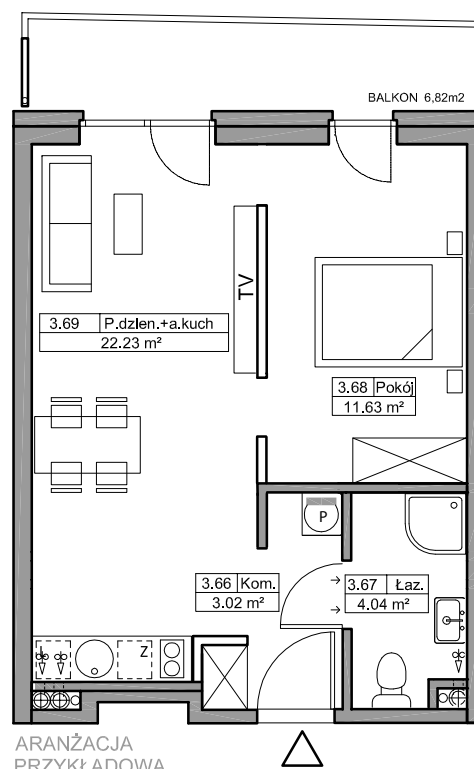

\*Zgodnie z normą PN-ISO 9836:1997.

Do powierzchni wliczono m.in. powierzchnię pod ściankami działowymi nadającymi się do demontażu.