


B Baltic Marina Residence

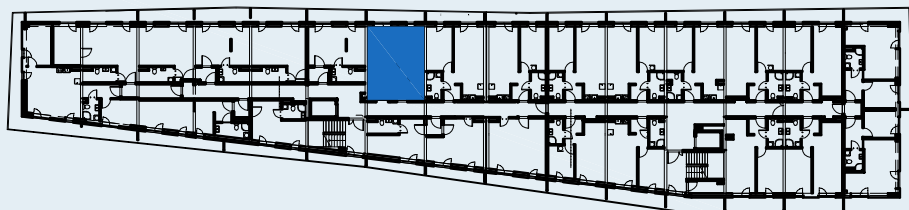

Mieszkanie B33

ADRES

Kołobrzeg ul. Bałtycka

DZ. NR 26, OBR.0010

KONDYGNACJA

IV Piętro


POWIERZCHNIA

40,92 m²

Skala 1:100

Zestawienie powierzchni*
i pomieszczeń w mieszkaniu

NR	Nazwa	m ²
4.63	Komunikacja	3,02
4.64	Łazienka	4,04
4.65	Pokój	11,63
4.66	Pokój dzienny + aneks kuchenny	22,23
	Balkon	6,82

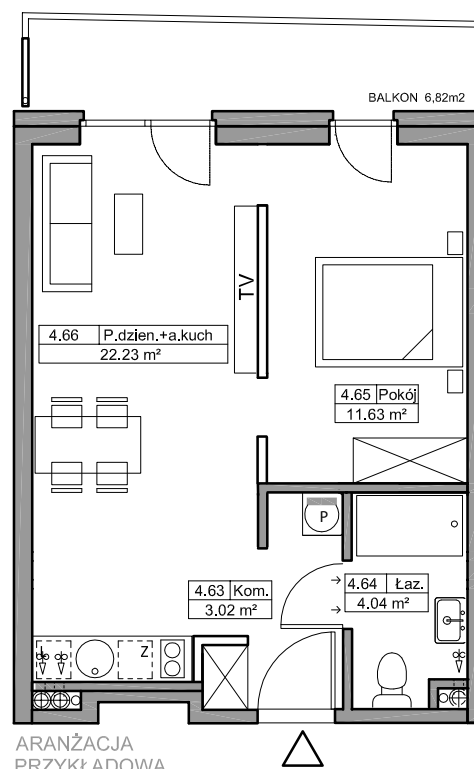

*Zgodnie z normą PN-ISO 9836:1997.
Do powierzchni wliczono m.in. powierzchnię pod
ściankami działowymi nadającymi się do demontażu.

— ściany
— *ściany działowe nadające się do demontażu