


B Baltic Marina Residence

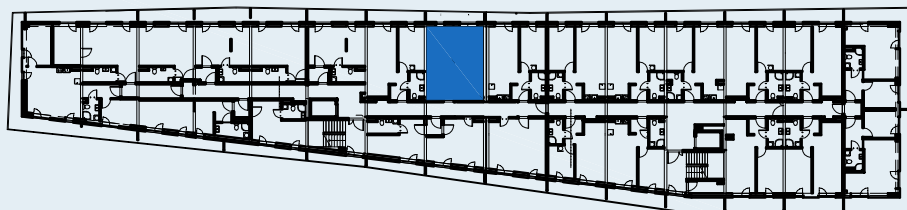

Mieszkanie B34

ADRES

Kołobrzeg ul. Bałtycka

DZ. NR 26, OBR.0010

KONDYGNACJA

IV Piętro


POWIERZCHNIA

41,47 m²

Skala 1:100

Zestawienie powierzchni*
i pomieszczeń w mieszkaniu

NR	Nazwa	m ²
4.59	Komunikacja	3,02
4.60	Pokój dzienny + aneks kuchenny	22,78
4.61	Pokój	11,63
4.62	Łazienka	4,04
	Balkon	6,14

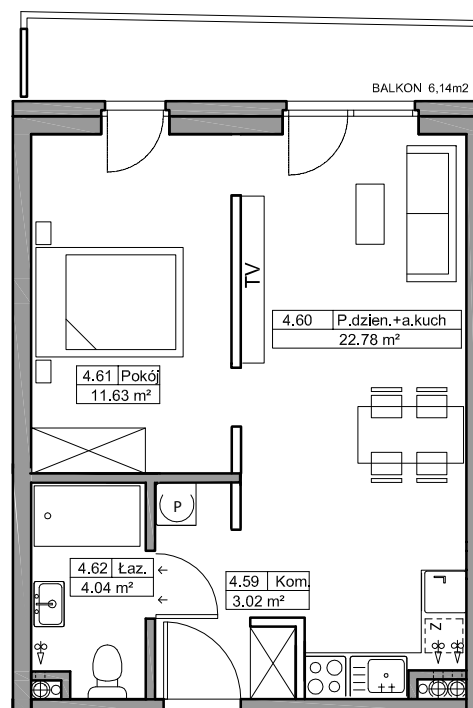

ARANŻACJA
PRZYKŁADOWA



*Zgodnie z normą PN-ISO 9836:1997.
Do powierzchni wliczono m.in. powierzchnię pod
ściankami działowymi nadającymi się do demontażu.

== ściany
== *ściany działowe nadające się do demontażu