


# B Baltic Marina Residence

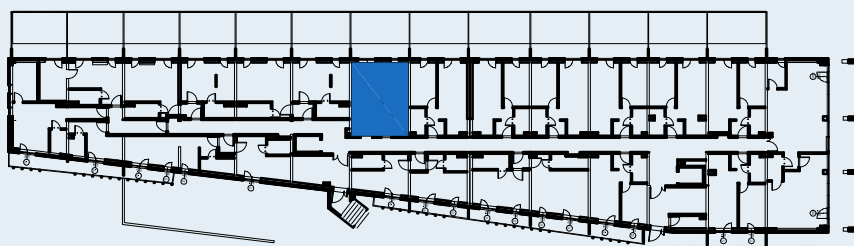

## Mieszkanie B5

### ADRES

Kołobrzeg ul. Bałtycka  
DZ. NR 26, OBR.0010

### KONDYGNACJA

Parter


### POWIERZCHNIA

40,92 m<sup>2</sup>

Skala 1:100

Zestawienie powierzchni\*  
i pomieszczeń w mieszkaniu

NR	Nazwa	m <sup>2</sup>
0.45	Komunikacja	3,02
0.46	Łazienka	4,04
0.47	Pokój	11,63
0.48	Pokój dzienny + aneks kuchenny	22,23
	Taras	27,10

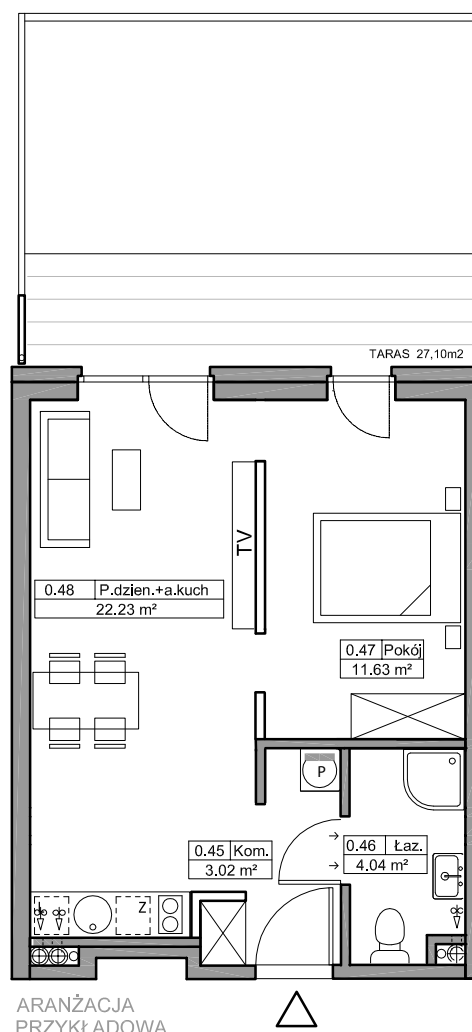

\*Zgodnie z normą PN-ISO 9836:1997.  
Do powierzchni wliczono m.in. powierzchnię pod  
ściankami działowymi nadającymi się do demontażu.

— ściany  
— \*ściany działowe nadające się do demontażu