

## Mieszkanie B6

### ADRES

Kołobrzeg ul. Bałtycka

DZ. NR 26, OBR.0010

### KONDYGNACJA

Parter


### POWIERZCHNIA

41,47 m<sup>2</sup>

Skala 1:100

Zestawienie powierzchni\*  
i pomieszczeń w mieszkaniu

NR	Nazwa	m <sup>2</sup>
0.41	Komunikacja	3,02
0.42	Pokój dzienny + aneks kuchenny	22,78
0.43	Pokój	11,63
0.44	Łazienka	4,04
	Taras	27,10

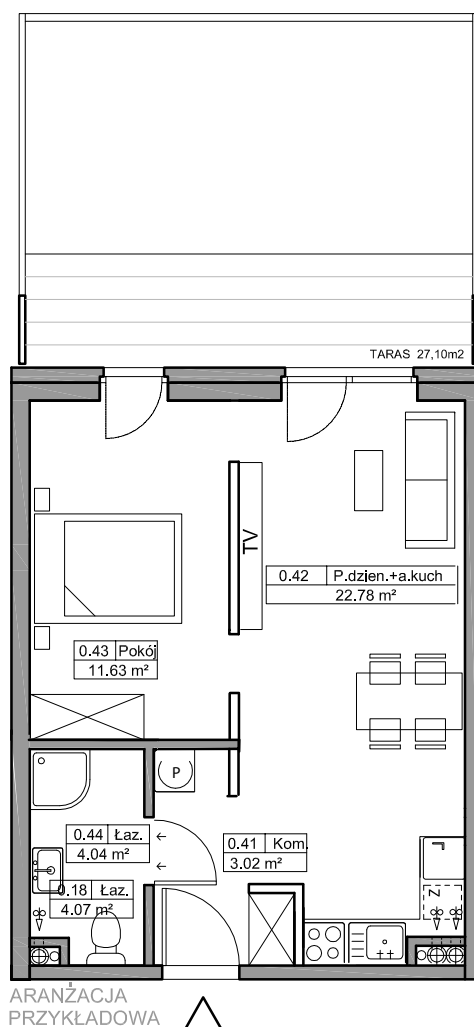

\*Zgodnie z normą PN-ISO 9836:1997.  
Do powierzchni wliczono m.in. powierzchnię pod  
ściankami działowymi nadającymi się do demontażu.

— ściany  
== \*ściany działowe nadające się do demontażu