


# B Baltic Marina Residence

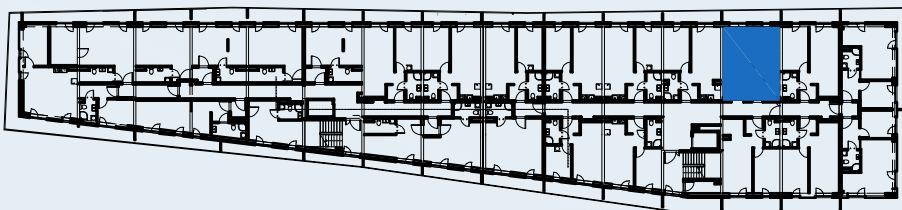

## Mieszkanie A25

### ADRES

Kołobrzeg ul. Bałtycka

DZ. NR 26, OBR.0010

### KONDYGNACJA

II Piętro

### POWIERZCHNIA


40,98 m<sup>2</sup>

Skala 1:100

Zestawienie powierzchni\*  
i pomieszczeń w mieszkaniu

NR	Nazwa	m <sup>2</sup>
2.24	Komunikacja	3,09
2.25	Łazienka	4,10
2.26	Pokój	11,75
2.27	Pokój dzienny + aneks kuchenny	22,04

Balkon 7,19

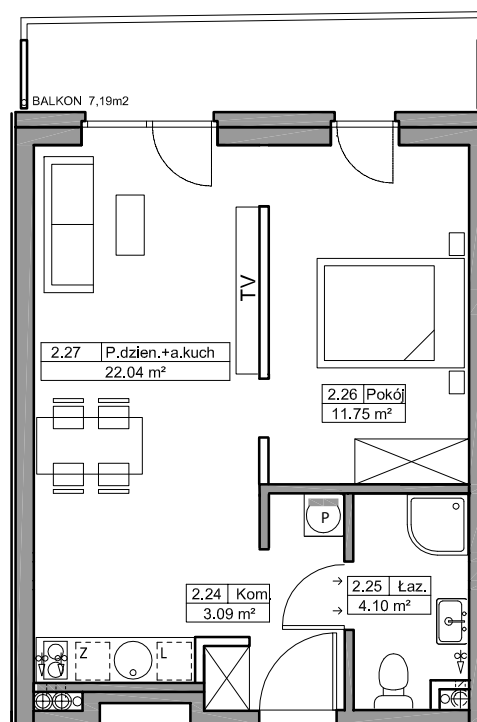

ARANŻACJA  
PRZYKŁADOWA

\*Zgodnie z normą PN-ISO 9836:1997.  
Do powierzchni wliczono m.in. powierzchnię pod  
ściankami działowymi nadającymi się do demontażu.

— ściany  
— \*ściany działowe nadające się do demontażu